



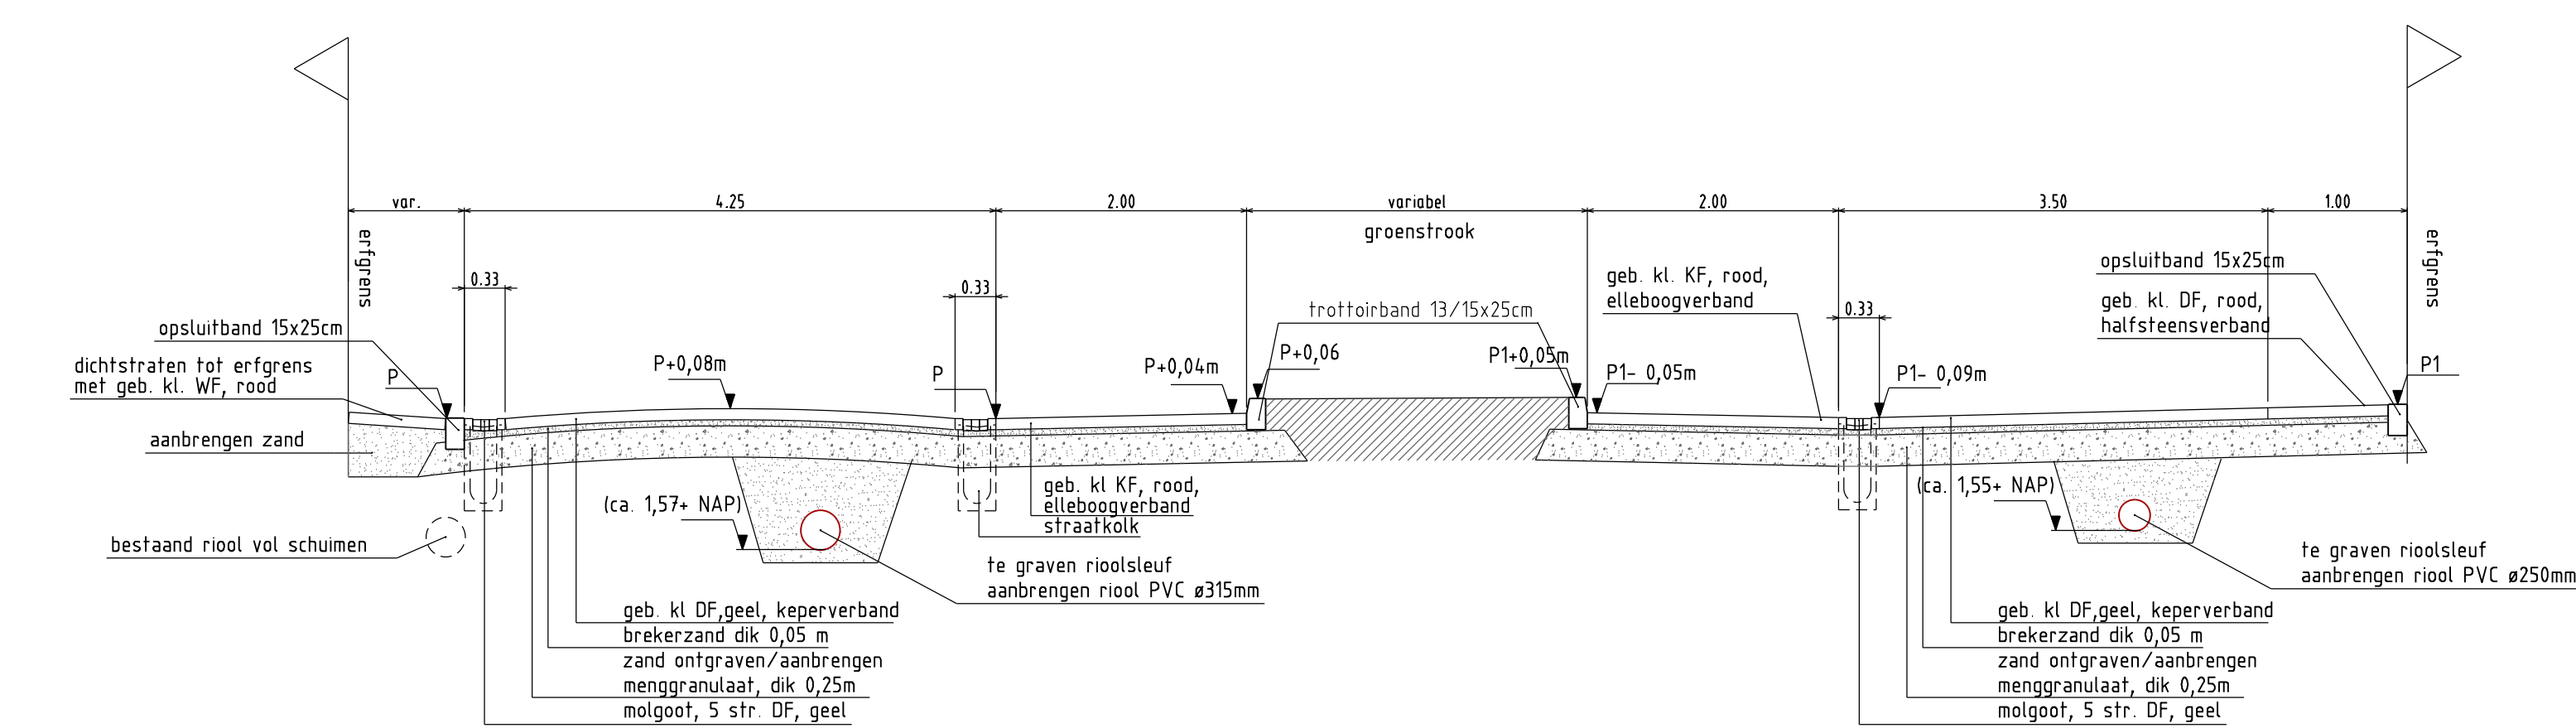

Profiel A-A
SCHAAL 150

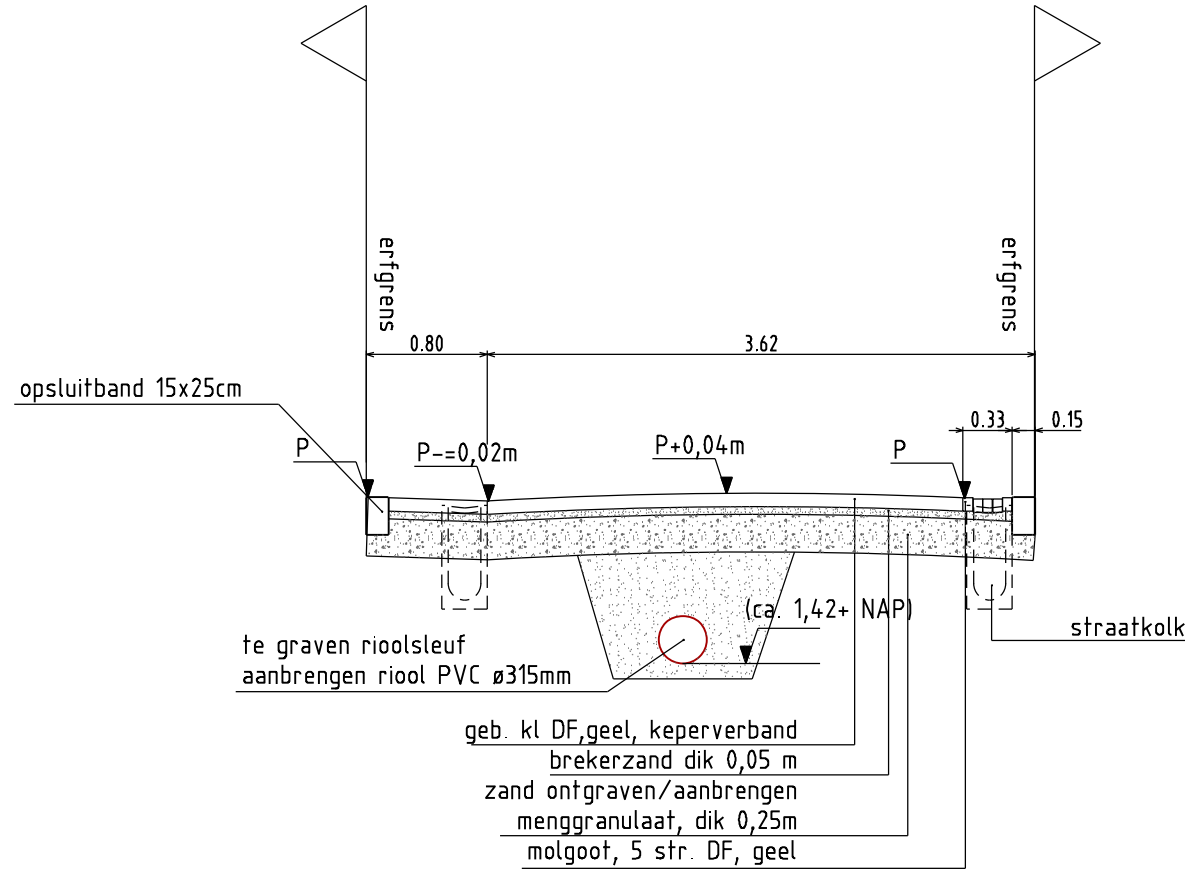

Profiel B-B
SCHAAL 150



I Spiraea japonica 'Antony Waterer'



II Prunus laurocerasus 'Zabeliana'



III Lonicera nitida 'Maigrun'



IV Buddleja 'White Ball'
Randbeplanting Lonicera als III




5 Gleditzia triacanthos Skyline



Legenda

- Bestaande situatie
- Aanbrengen SBS DF, geel,keperverband, rijweg
- Aanbrengen SBS WF, rood,halfsteenverband, rabatstroken
- Aanbrengen SBS DF, rood fpv inritten, en rabatstroken halfsteenverband
- Aanbrengen SBS KF, rood, elleboogverband, parkeervakken
- Aanbrengen beplanting
- Aanbrengen frottoirband 13/15x25cm Kleur: Hardsteen
- Aanbrengen opsluitband 12x25cm
- Aanbrengen opsluitband 6x20cm
- Te straten molgoot, 5 strekken DF, geel
- Aanbrengen kunststof paal, vast
- Te herstellen paal, beton
- Aanbrengen fietsbeugels, "nietjes" Kleur groen IRAL 6009
- Strook isolatie materiaal
- Herstellen straatkolk
- Te verplaatsen paal / nieuwe locatie paal
- Aanbrengen straatkolk 45x30cm
- Aanbrengen afsluitpaal (uitneembaar)
- Herstraten
- Op hoogte stellen putranden
- Werkigrens
- Boort
- Lichtmast

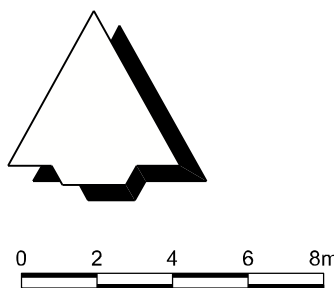

1.2	04-02-2016	Opmerkingen opdrachtgever verwerkt	ik
1.1	01-02-2016	Opmerkingen opdrachtgever verwerkt	ik
1.0	25-01-2016	Definitieve uitgave	dv
WEL:	dw	Omschrijving	SH

Christiaan Huygensweg 31
3225 LD HELLEVOETSLOUIS
Telefoon : 0181-331060
Fax : 0181-331061
E-mail : info@rondruimte.nl
Website : www.rondruimte.nl

Opdrachtgever:
Gemeente Schouwen-Duiveland

Project:
Wilhelmijnaweg Renesse

Onderdeel:
Uitvoeringstekening

Omschrijving:
Aanbrengen verhardingen

Ontwerper: DV	Projectnummer: 158526	Datum: 25-01-2016	Formaat: A0	Uitwerking nr.: 1.2	Tekenaar: 158526-01-012-B-101
Goedgekeurd: RR	Beschermer: Definitief	Schaal: 1:200	Schets: 1/1	Blaad: 1/1	