


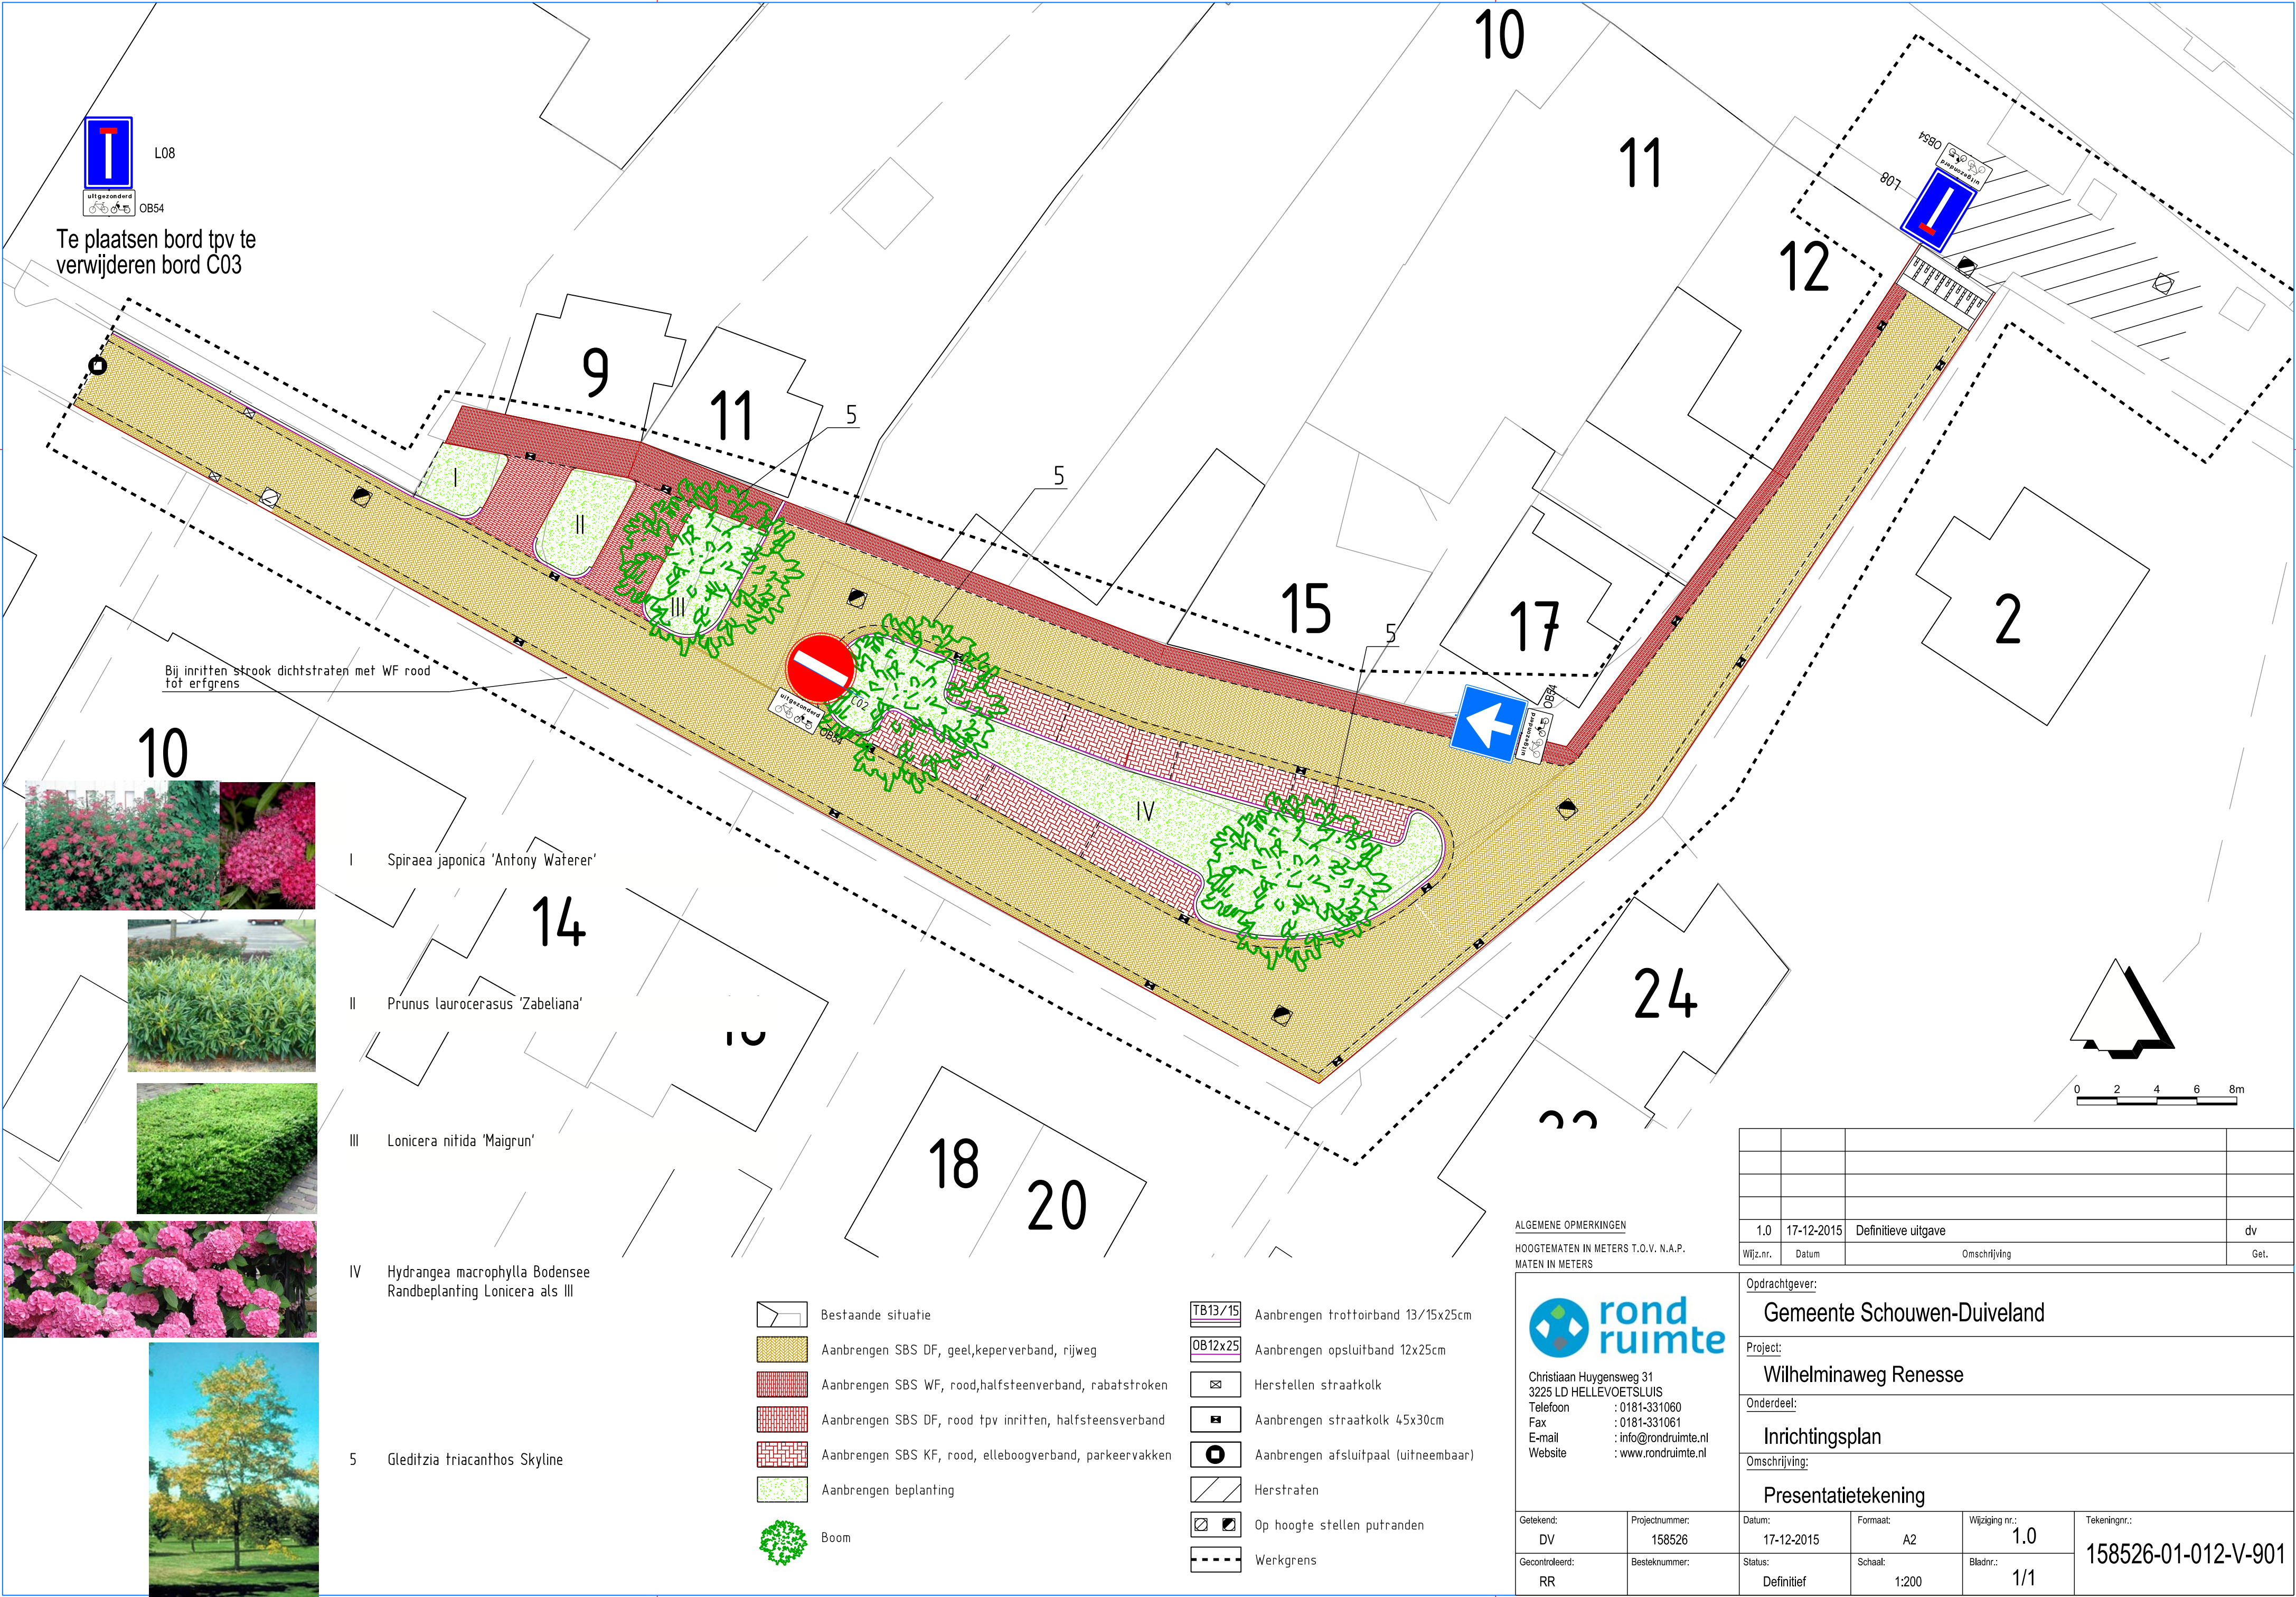

ALGEMENE OPMERKINGEN

HOOGTEMATEN IN METERS T.O.V. N.A.P.
MATEN IN METERS



Christiaan Huygensweg 31
3225 LD HELLEVOETSLUIS
Telefoon : 0181-331060
Fax : 0181-331061
E-mail : info@rondruimte.nl
Website : www.rondruimte.nl

Getekend: DV	Projectnummer: 158526	Datum: 17-12-2015	Formaat: A2	Wijziging nr.: 1.0	Tekeningnr.: 158526-01-012-V-901
Gecontroleerd: RR	Besteknummer:	Status: Definitief	Schaal: 1:200	Bladnr.: 1/1	

1.0	17-12-2015	Definitieve uitgave	dv
Wijz.nr.	Datum	Omschrijving	Get.

Opdrachtgever: Gemeente Schouwen-Duiveland
Project: Wilhelminaweg Renesse
Onderdeel: Inrichtingsplan
Omschrijving: Presentatietekening